

ELABORATO PLANIMETRICO

Compilato da:
Baldacci Gabriele
Iscritto all'albo:
Geometri
Prov. Rimini N. 1214

**Agenzia delle Entrate
CATASTO FABBRICATI
Ufficio Provinciale di
Rimini**

Comune di Rimini


Sezione: Foglio: 115 Particella: 31

Protocollo n. del


Tipo Mappale n. del

Dimostrazione grafica dei subalterni


Scala 1 : 500

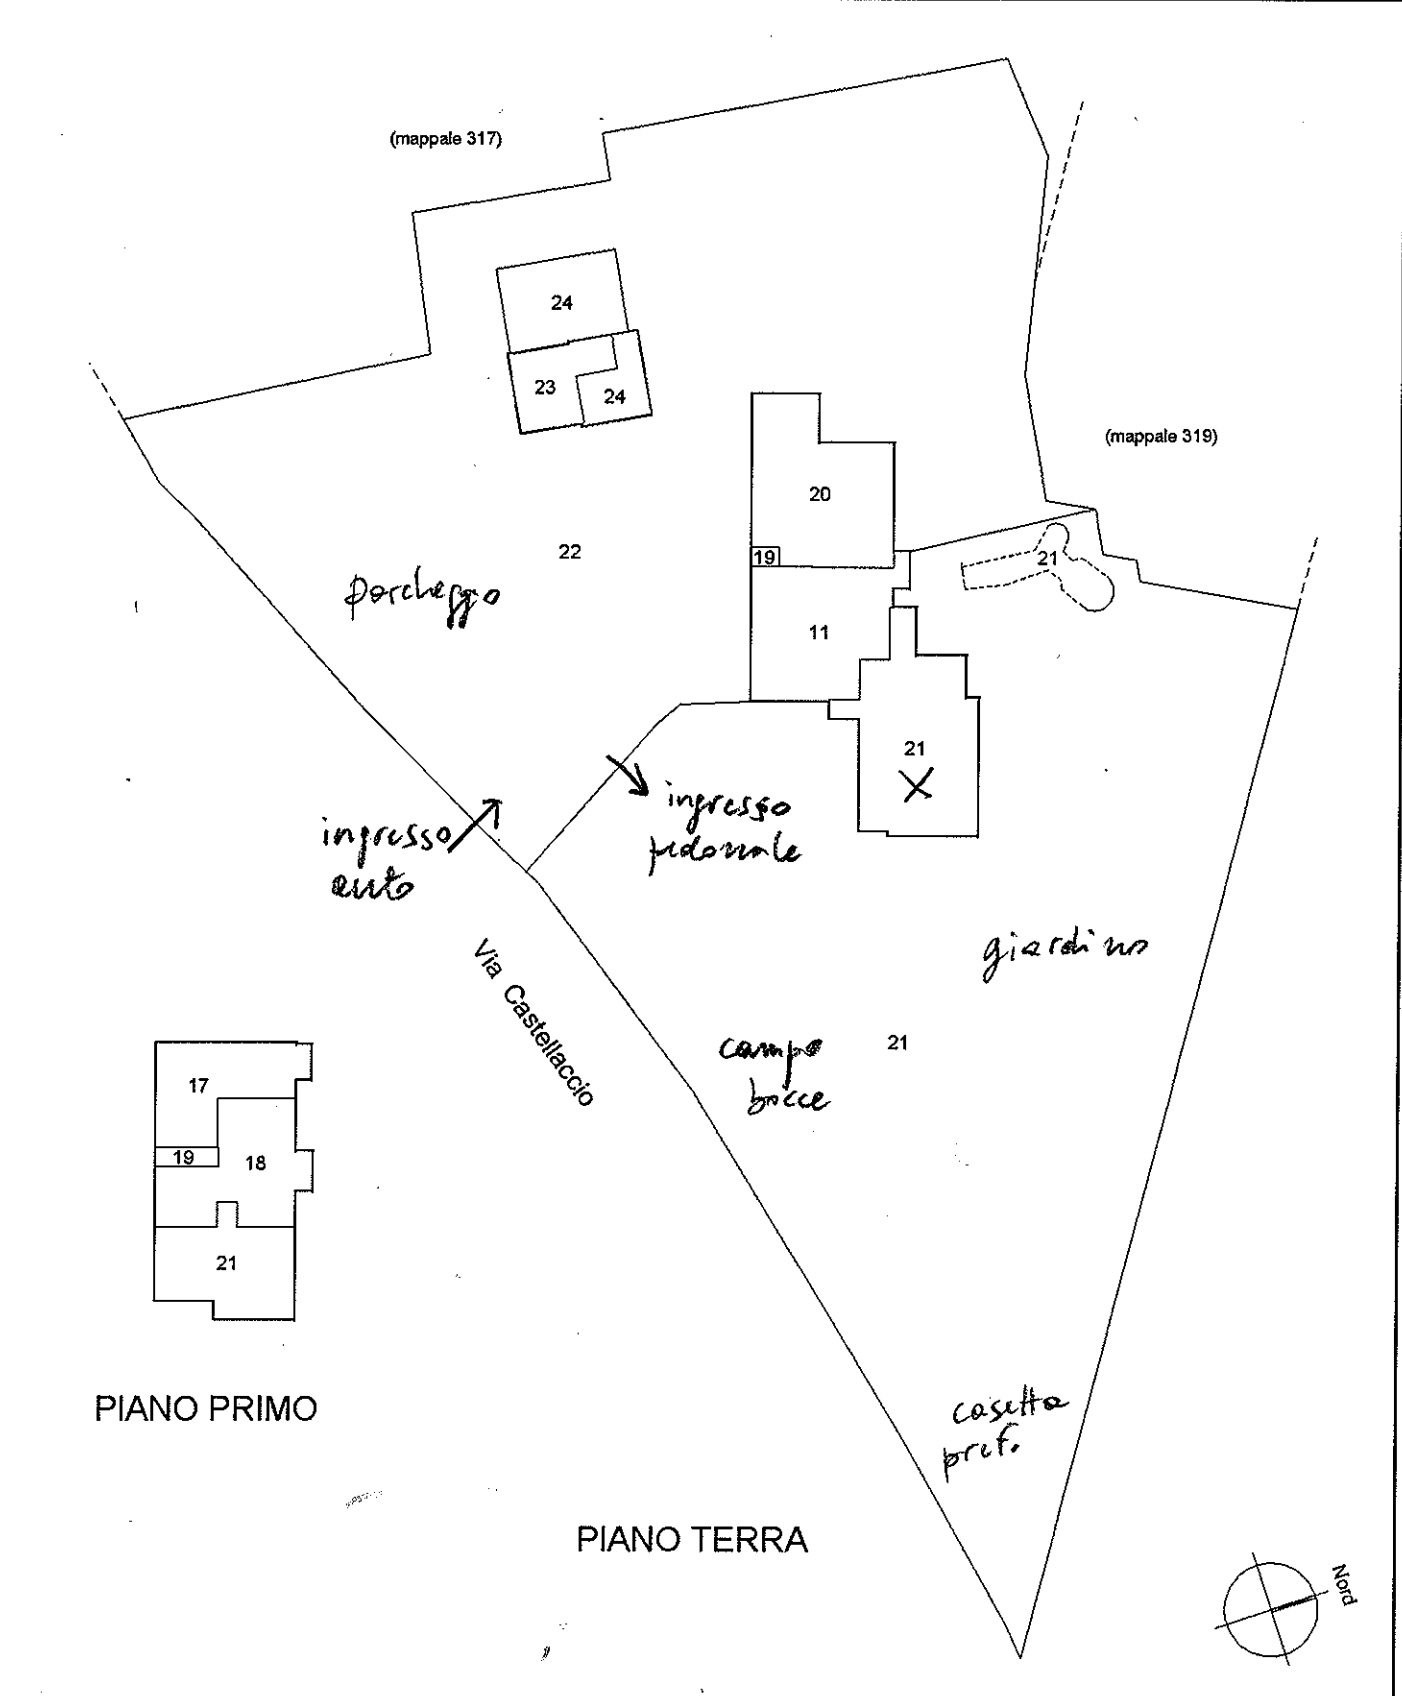

piano terra

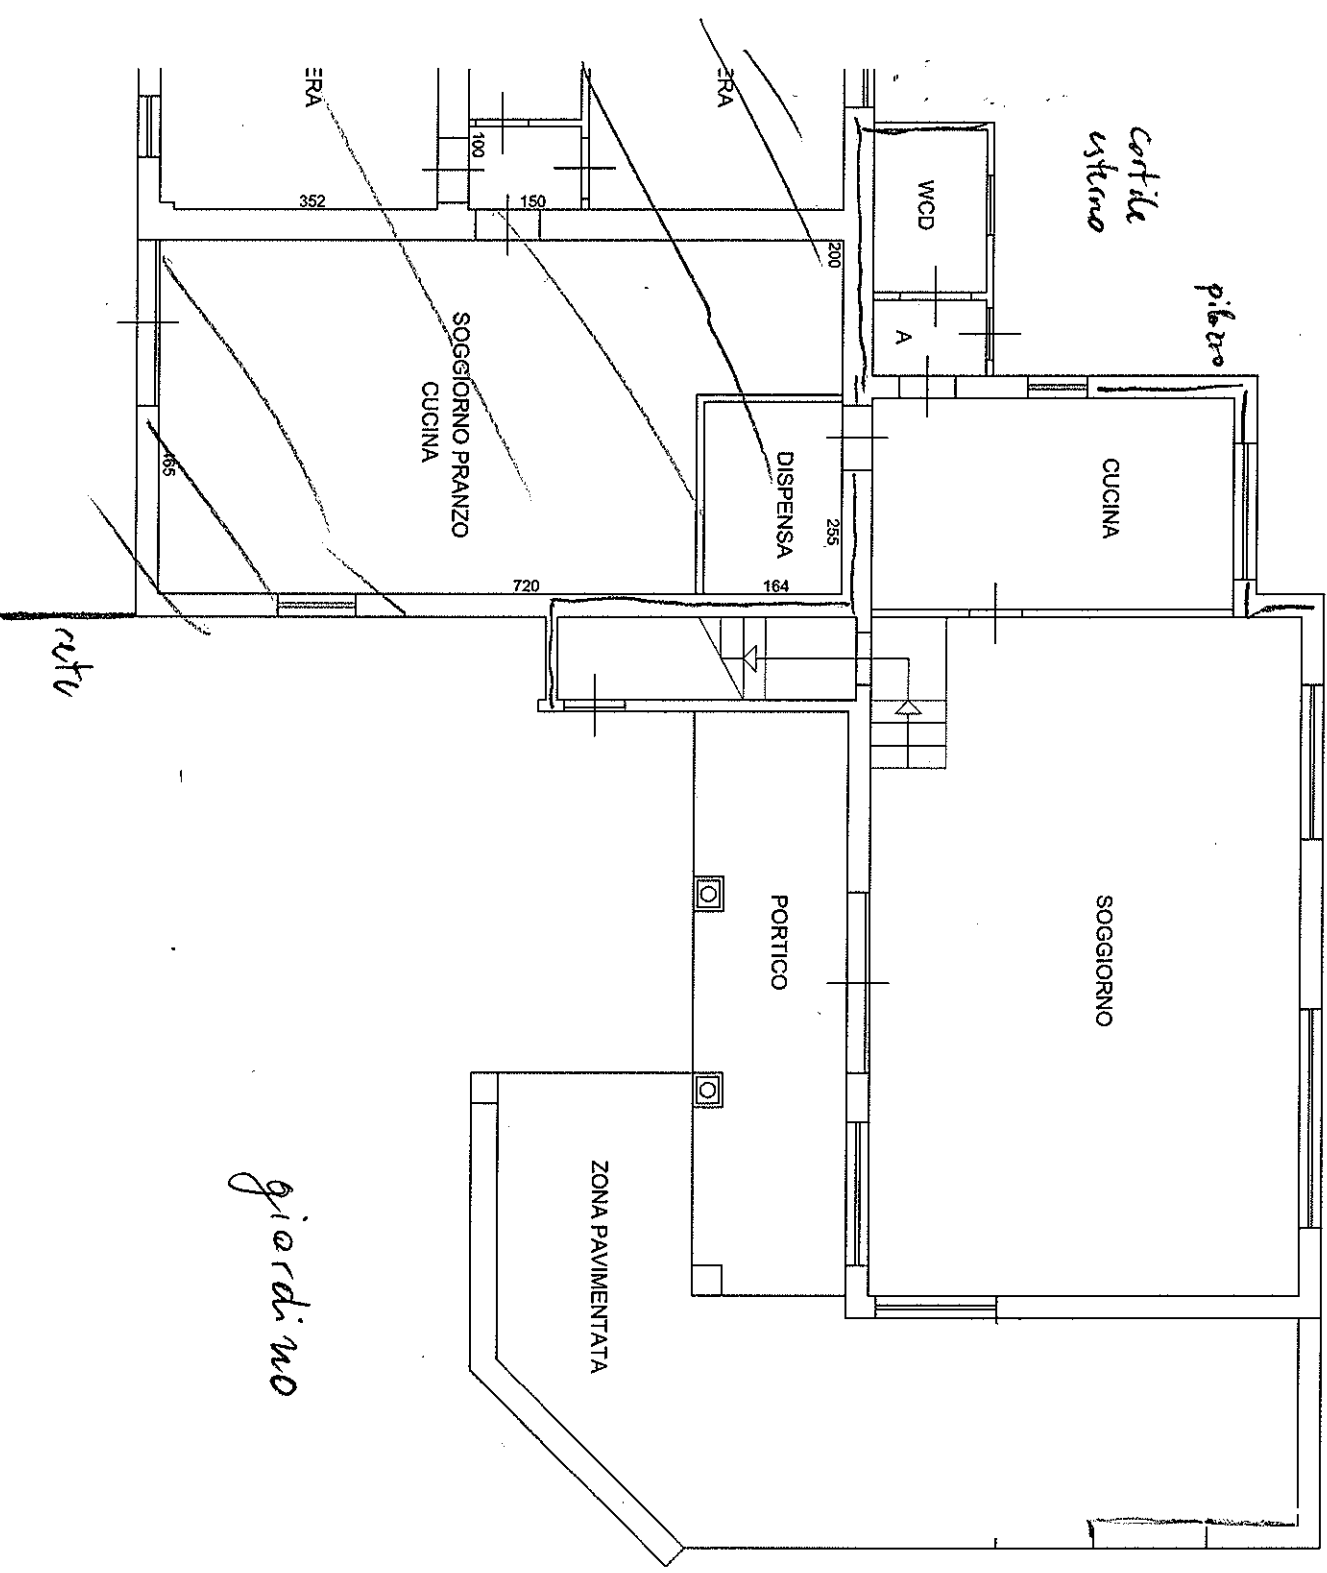

A1

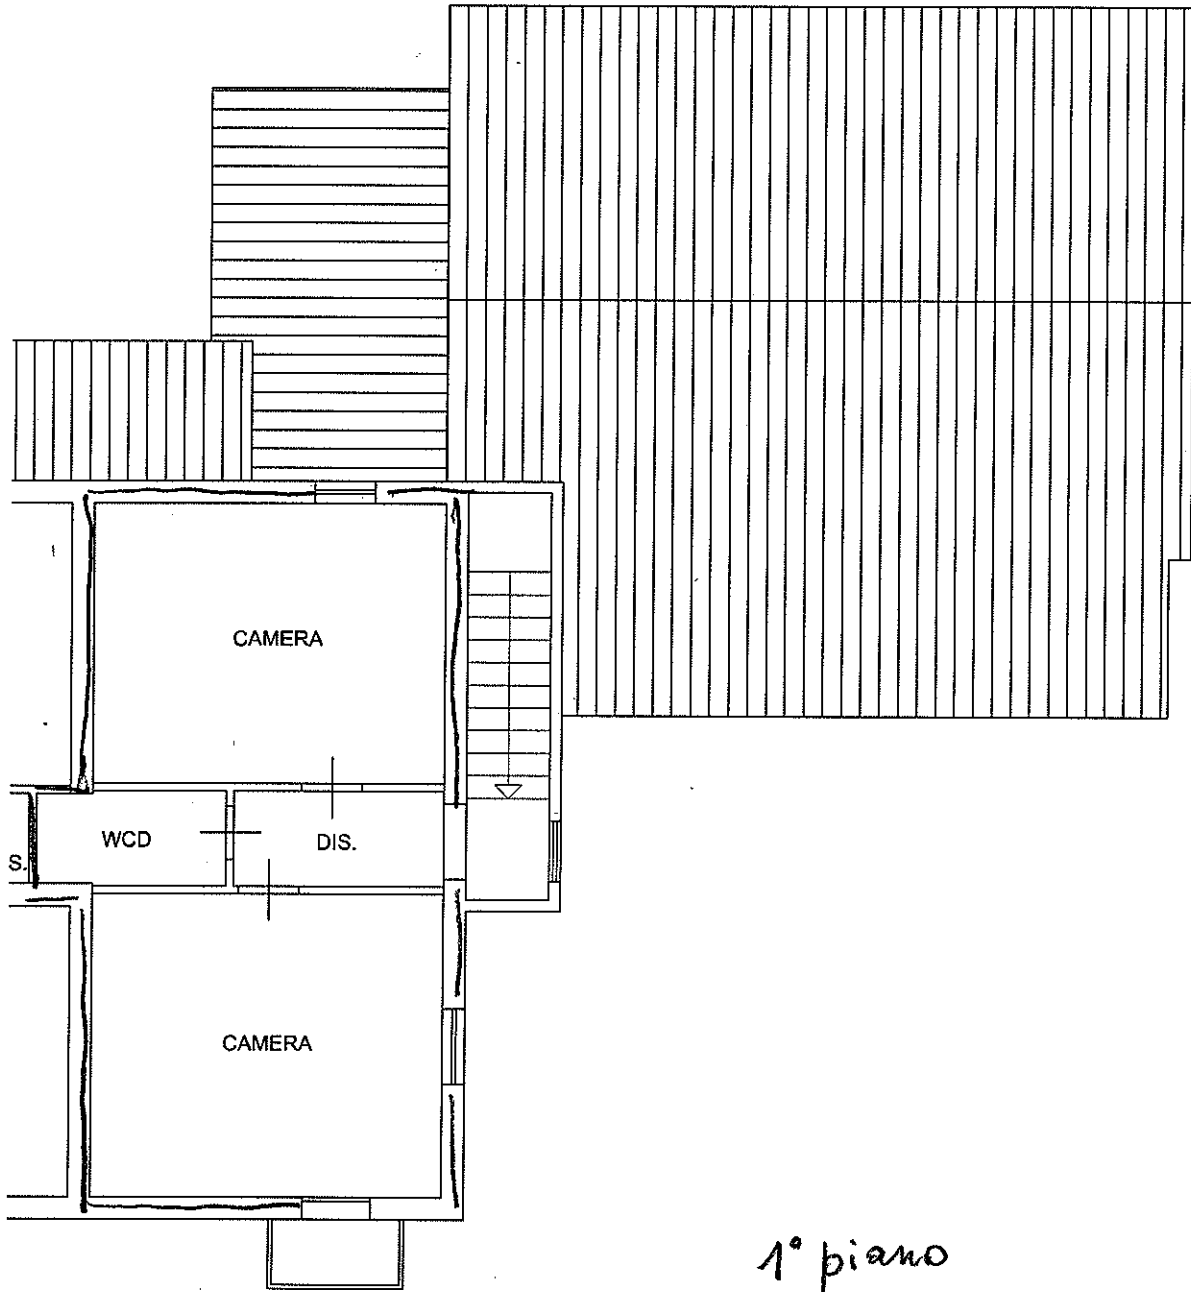

A'

1° piano